



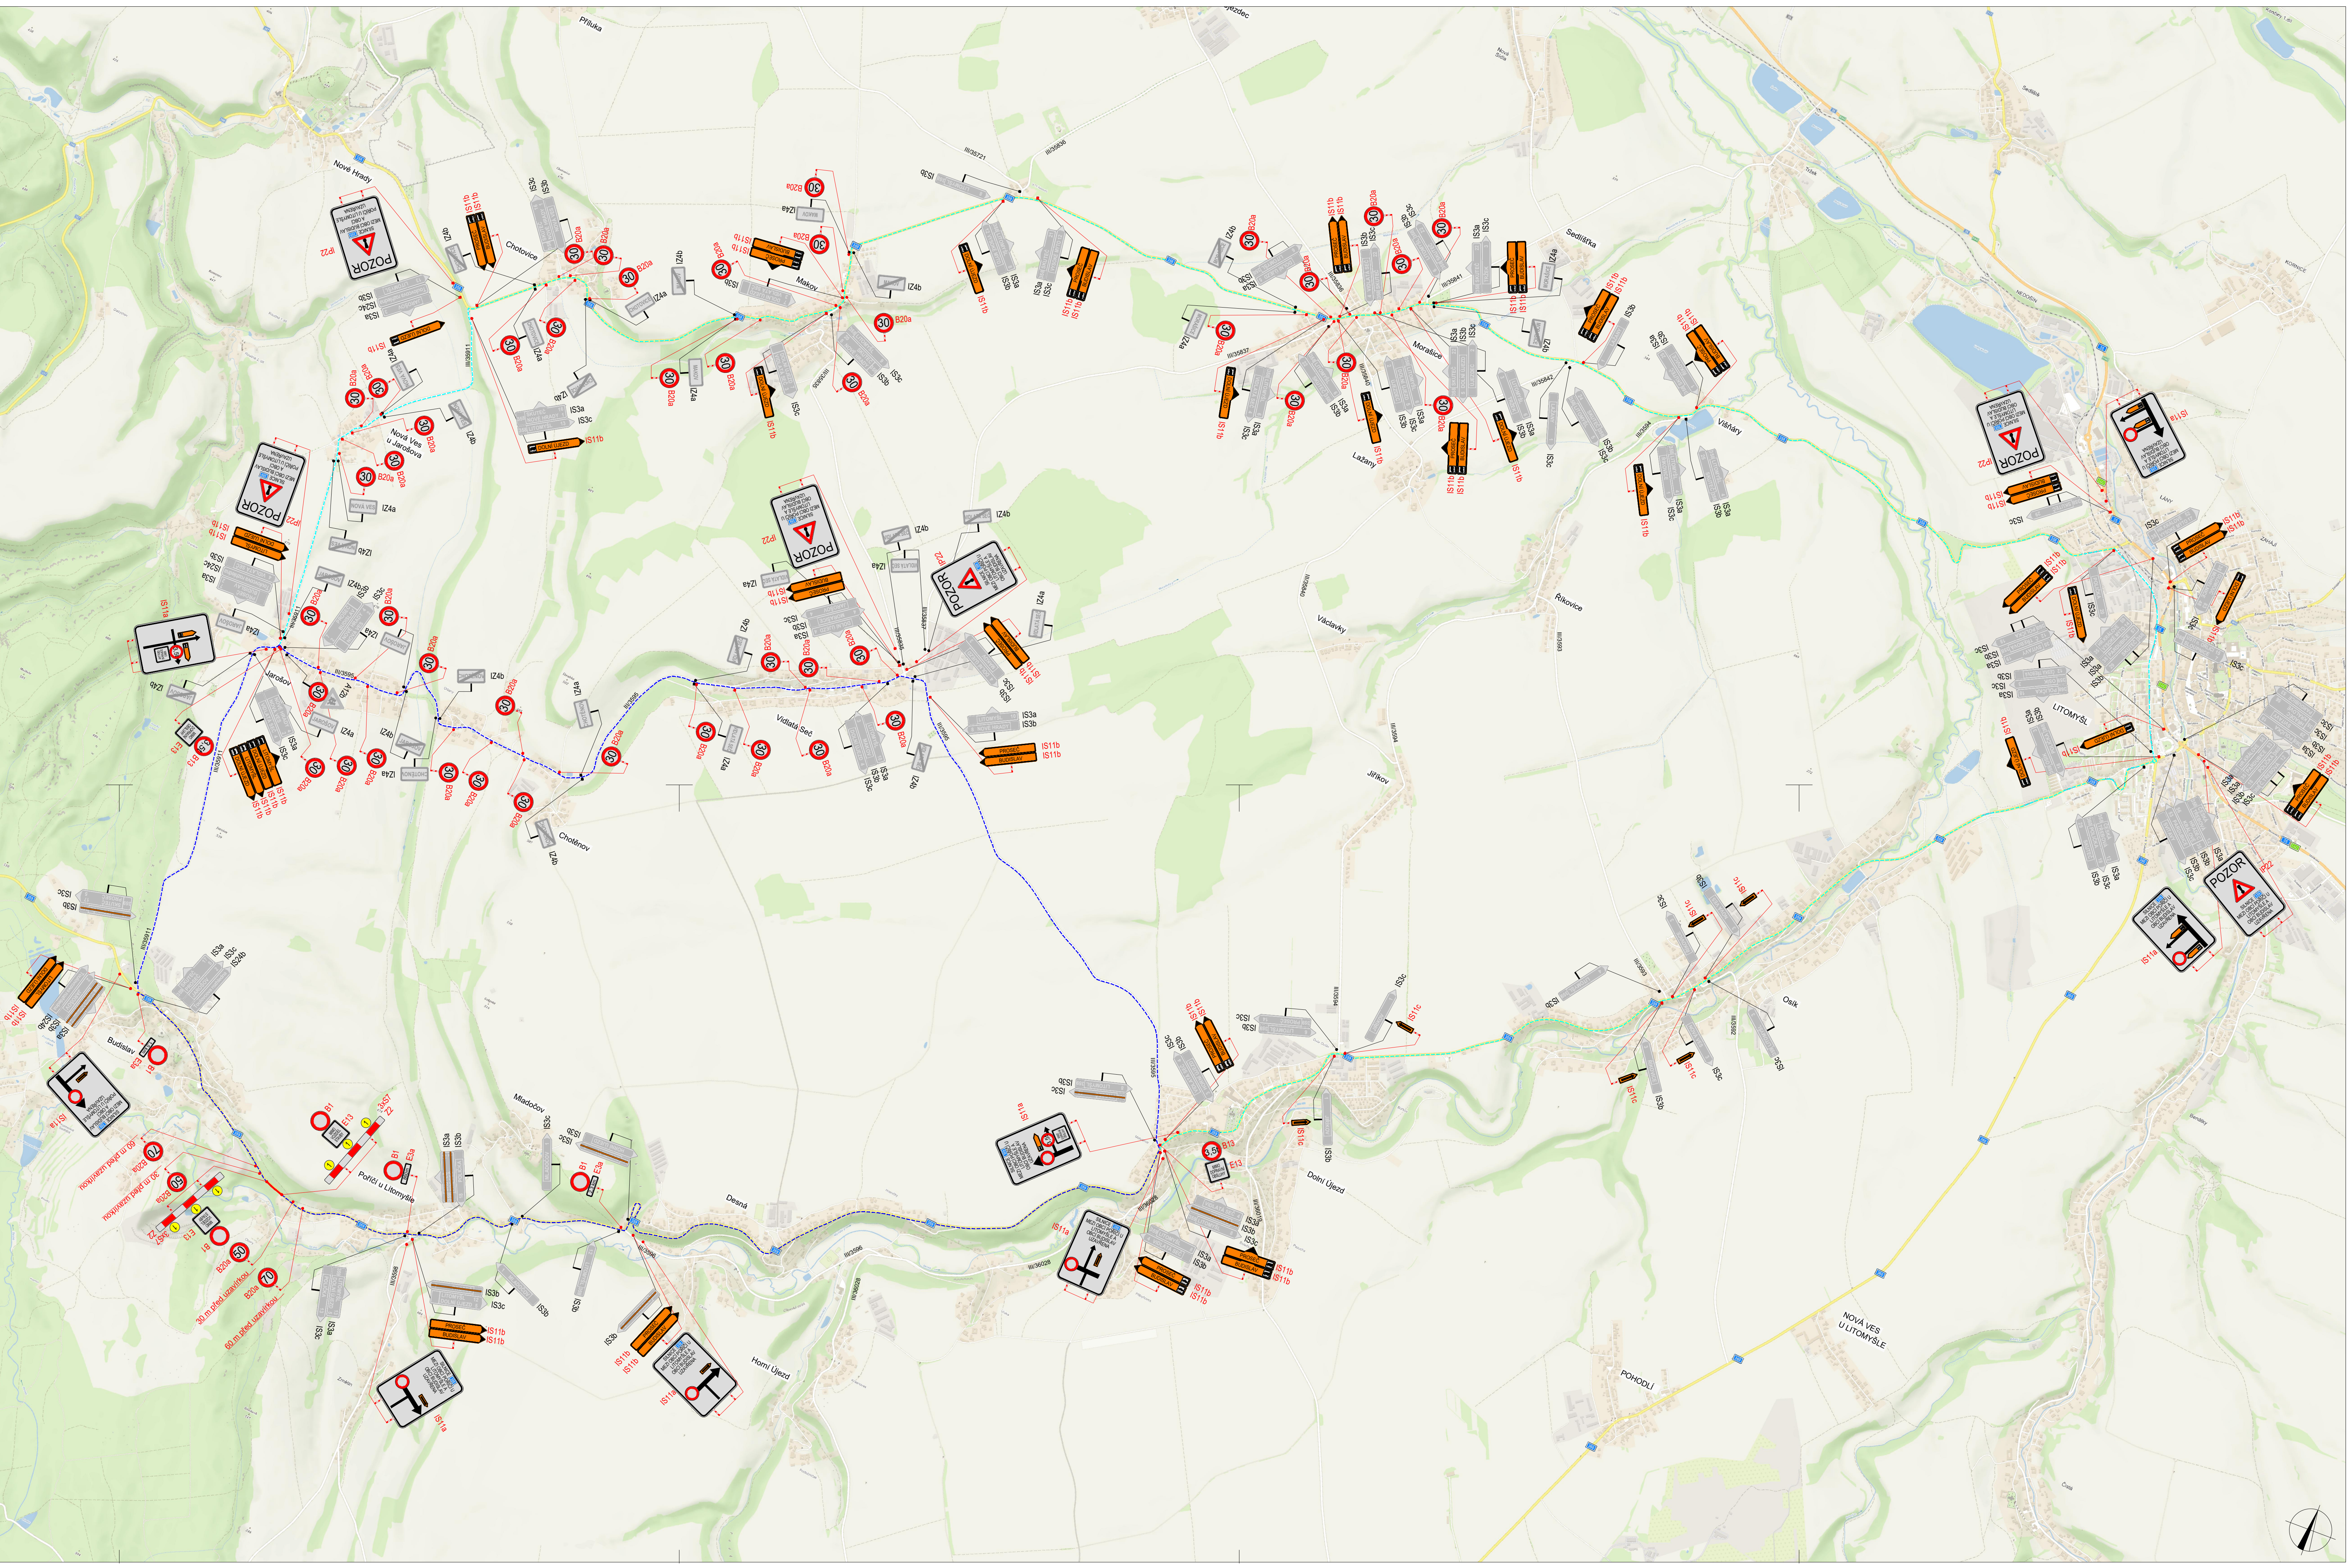

POLICIE ČESKÉ REPUBLIKY - KRP		
Č.j.: KRPB - / Č.j. - 2021 - 060001		
PLATNOST TOHOTO VYJÁDRĚNÍ JE 1 ROK.		
V dne		
SOUHLASÍME S POZ. ZUK. UZAVÍRKOU A OBJÍZDNOU TRASOU.		SOUHLASÍME S POZ. ZUK. UZAVÍRKOU A OBJÍZDNOU TRASOU.
V dne		V dne

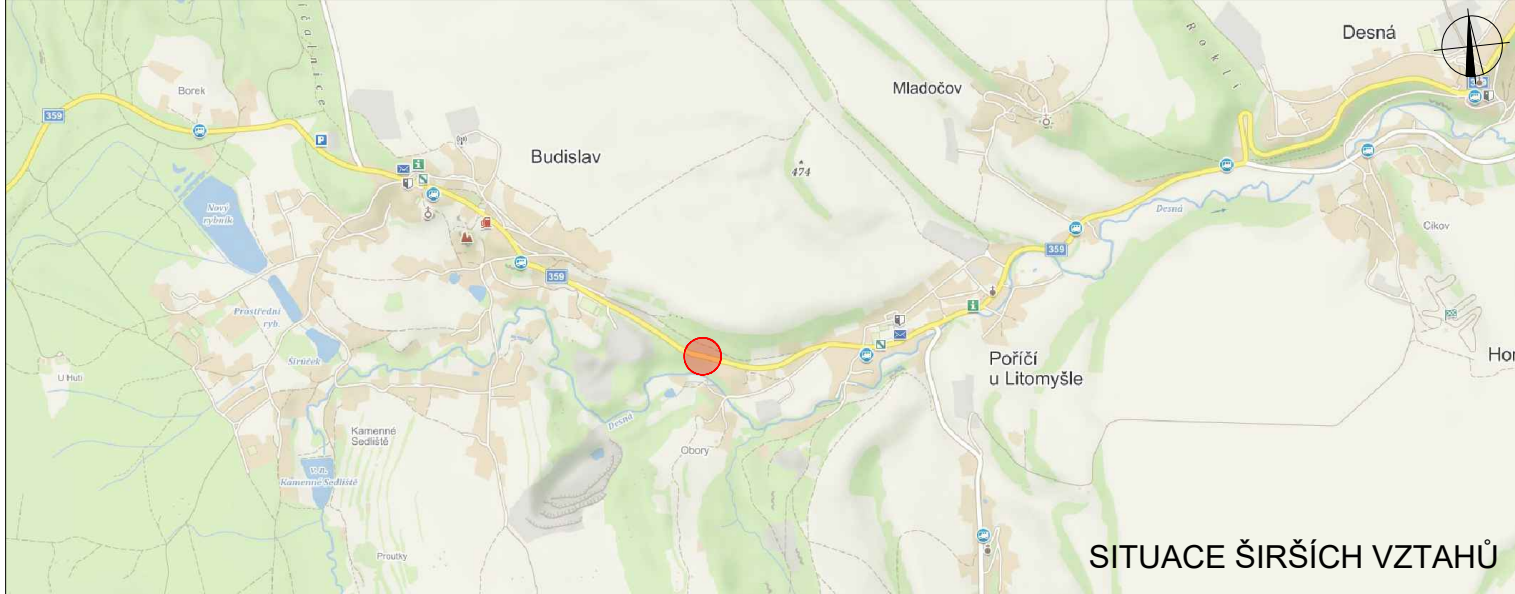

LEGENDA	
	TRVÁLE SVISLÉ DOPRAVNÍ ZNAČENÍ
	DOČASNĚ ZNEPLATNĚNÉ TRVÁLE SVISLÉ DOPRAVNÍ ZNAČENÍ
	NAVŘZENÉ PŘECHODNÉ SVISLÉ DOPRAVNÍ ZNAČENÍ
	UZAVÍRKA KOMUNIKACE
	OBJÍZDNÁ TRASA DO 3.5.1
	OBJÍZDNÁ TRASA NAD 3.5.1

Poslání dopravní zprávy bude v případě velícího a reflexním provedení 8.1 8.1	
--	--